




Függesztett lámaptest

MEGLÉVŐ HÉLYISEGLISTA			
Helyiség szám	Helyiség neve	Büfék típusa	Büfék teljesítménye
0-1	24. sz. terem	kerámia 30x30	7,34
0-2a	UGYFELTER	kerámia 60x60	73,23
0-2b	UGYFELTER	kerámia 30x30	13,54
0-2c	UGYFELTER	kerámia 30x30	13,05
0-3	AKKÓKÉZELŐ	szőnyegpadló	24,16
0-4	AKKÓKÉZELŐ	szőnyegpadló	19,11
0-5	TAKARÓ	szőnyegpadló	10,73
0-6	HATÁR MUNKÁK	szőnyegpadló	77,80
0-7	TRÉKOR ELŐTER	szőnyegpadló	13,26
0-8	TRÉKOR	szőnyegpadló	17,68
11	11. sz. terem	kerámia 30x30	6,37
12	12. sz. terem	kerámia 30x30	4,37
13	13. sz. terem	kerámia 30x30	4,34
14	N. előtér	kerámia 30x30	6,98
15	Ft. előtér	kerámia 30x30	3,35
16	előtér	kerámia 30x30	15,68
17	előtér	kerámia 30x30	11,41
18	teakonyha	kerámia 30x30	10,76
19	technikai h.c.	szőnyegpadló	7,30
20	traktár	szőnyegpadló	22,06


K & H BANKFIKCIÓ ÁTALAKÍTÁSA BUDAPEST, II.KER. MARGIT KRT. 5/A., Hrsz.:13441			
ÁLTALÁNOS TUDNIVALÓK FINITA ÉS TÁRSAI ÉPÍTÉSZ STÚDIO BUDAPEST, Szendrői utca 11. 1056. Állam: HU, C:1-108		BERUHÁZÓ: K & H Csoportszolgáltató Kft. 1095 Bp. Lechner Ö. fasor 9.	
FELELŐS ÉPÍTÉSZ TERVEZŐ: BENE TAMÁS ÉPÍTÉSZ TERVEZŐ: VÖLGYI GABRIELLA		K&H Projektmenedzselő: Szász István G Építésmegvalósító: Darabos Pál - Greentriev EI Elektronikus terv: Kelemen Ferenc - Kelevill	
TERMTÍPUS: KIVITELI TERV			
TARTALOM: MEGLÉVŐ ALAPRAJZ			
TÖRZSSZÁM: 2018.03	LEFETK: M = 1:50 FÁJLNEV: BECS UT 97_kivitel DATUM: 2018. 10. 05.	SZÁMÁG: É. RAJZSZÁM: M - 01	REVÍZIÓ: 00

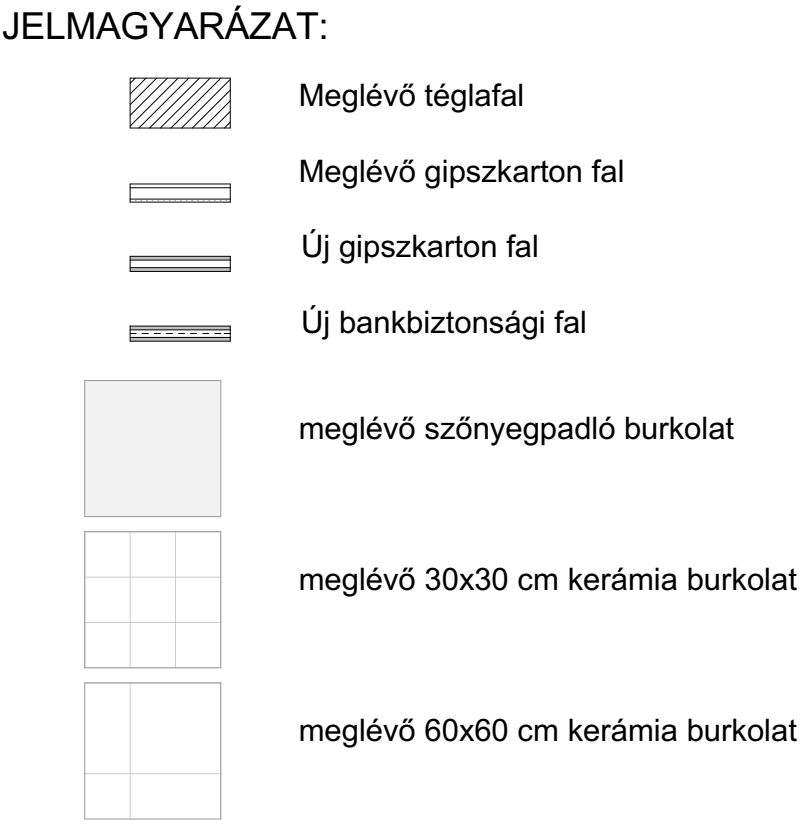

JELMAGYARÁZAT:

- Meglévő téglafal
- Meglévő gipszkarton fal
- Új gipszkarton fal
- Új bankbiztonsági fal
- meglévő szőnyegpadló burkolat
- meglévő 30x30 cm kerámia burkolat
- meglévő 60x60 cm kerámia burkolat

MEGLÉVŐ HELYSÉGLISTA			
Helység szám	Helység neve	Burkolat típusa	Terület
01	24H ZÓNA	kerámia 30x30	7,34
02-a	ÜGYFÉLTÉR	kerámia 60x60	79,54
02-b	ÜGYFÉLTÉR	kerámia 30x30	13,23
02-c	ÜGYFÉLTÉR	kerámia 30x30	13,05
03	FIÓKVEZETŐ	szőnyegpadló	24,16
04	PBTA	szőnyegpadló	16,11
05	TÁRGYALÓ	szőnyegpadló	10,73
06	HÁTTÉR MUNKAH.	szőnyegpadló	77,80
09	TREZOR ELŐTER	szőnyegpadló	13,26
10	TREZOR	szőnyegpadló	17,68
11	IRATTÁR	kerámia 30x30	6,37
12	ff. mosdó	kerámia 30x30	4,37
13	n. mosdó	kerámia 30x30	4,34
14	N. ÖLTÖZŐ	kerámia 30x30	6,98
15	FF. ÖLTÖZŐ	kerámia 30x30	3,35
16	ÉRTÉKTÁR	kerámia 30x30	15,68
17	KÖZL.	szőnyegpadló	11,41
18	teakonyha	kerámia 30x30	10,76
19	technikai h.	szőnyegpadló	7,30
20	IRATTÁR	szőnyegpadló	22,66
			368,12 m2

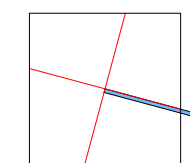

K & H BANKFIÓK ÁTALAKÍTÁSA

BUDAPEST, II.KER. MARGIT KRT. 5/A., Hrsz.:13441

GENERAL TERVEZŐ:

FINTA ÉS TÁRSAI

ÉPÍTÉSZ STÚDIO

BUDAPEST, Spontán utca 11. 1054. sz. C-1-108

FELÉLŐS ÉPÍTÉSZ TERVEZŐ:

BENE TAMÁS

ÉPÍTÉSZ TERVEZŐ:

VOLGYI GABRIELLA

BERUHÁZÓ:

K & H Csoportszolgáltató Kft.

1095 Bp. Lechner Ö. fasor 9.

Projektrendező:

Szász István

Építéskészítő:

Darabos Pál - Greenterv

Elektronos tervező:

Kelemen Ferenc - Kelevili

TERV TÍPUS:

KIVITELI TERV

TARTALOM:

MEGLÉVŐ BÚTOROZÁSI ALAPRAJZ

FORRÁSSZÁM:

2018.03

LEPTÉK: M = 1:50

FÁJLNÉV: BECS UT ST_NYH

DATUM: 2018. 10. 05.

SZÁMÁR: RAJZSZÁM:


É. M - 02

HEVÍDŐ:


00



PADÓBUKKOLAT KIMUTATÁS					
Burkolat típusa	Aszfaltálátó	H. sz.	Helység neve	Terület	
kérámia 30x30	Bortandó	01	24H ZONA	7,41	
kérámia 30x30	Bortandó	02-b	ÜGYFÉLTÉR	8,04	
kérámia 30x30	Bortandó	02-c	ÜGYFÉLTÉR	13,05	
				28,50 m ²	
kérámia 30x30	Megjélt	02-b	ÜGYFÉLTÉR	5,30	
kérámia 30x30	Megjélt	02-c	ÜGYFÉLTÉR	22,48	
				27,78 m ²	
kérámia 60x60	Bortandó	02-a	ÜGYFÉLTÉR	29,33	
				29,33 m ²	
kérámia 60x60	Megjélt	02-a	ÜGYFÉLTÉR	28,59	
				28,59 m ²	
kőburkolat	Megjélt	10	TREZOR	17,46	
				17,46 m ²	
szőnyegpadló	Bortandó	04	TÁRGYALÓ	24,64	
szőnyegpadló	Bortandó	05	PBTA	18,24	
szőnyegpadló	Bortandó	06	PBTA	10,48	
szőnyegpadló	Bortandó	06	PBTA	77,77	
				131,13 m ²	
szőnyegpadló	Megjélt	09	TREZOR ELŐTER	13,42	
				13,42 m ²	
				276,21 m ²	

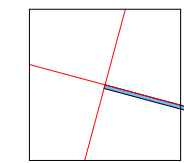


K & H BANKFŐV. ÁTALAKÍTÁS BUDAPEST, II. KER. MARGIT KRT. 5/A., Hrsz.:13441			
GENERAL TERVEZŐ: FINTA ÉS TÁRSAI ÉPÍTÉSZ STÚDIO BUDAPEST, Szépi István ut. 11. KéK szm.: C-1358		FINTA STUDIO BERUHÁZÓ: K & H Csoportszolgáltató Kft 1095 Bp. Lechner Ö. fasor 9.	
FELÜLLŐS ÉPÍTÉSZ TERVEZŐ: BENE TAMÁS		K&H Projektvezető: Szász István	
ÉPÍTÉSZ TERVEZŐ: VÖLGYI GABRIELLA		G Építéstechnikai tervező: Darabos Pál - Greenterv	
		EI Elektronikus tervező: Kelemen Ferenc - Kelevill	
TERV/TÍPUS: KIVITELI TERV			
TARTALOM: PADLÓBURKOLAT BONTÁSI			
TÖRZSSZÁM: 2018.03	LEPTEK: M = 1:50 FÁJLNEV: BECO UT 57. kiértékel DATUM: 2018. 10. 05.	SZÁMKÓD: É. RAJZSZÁM: BO - 01	REVÍZIÓ: 00

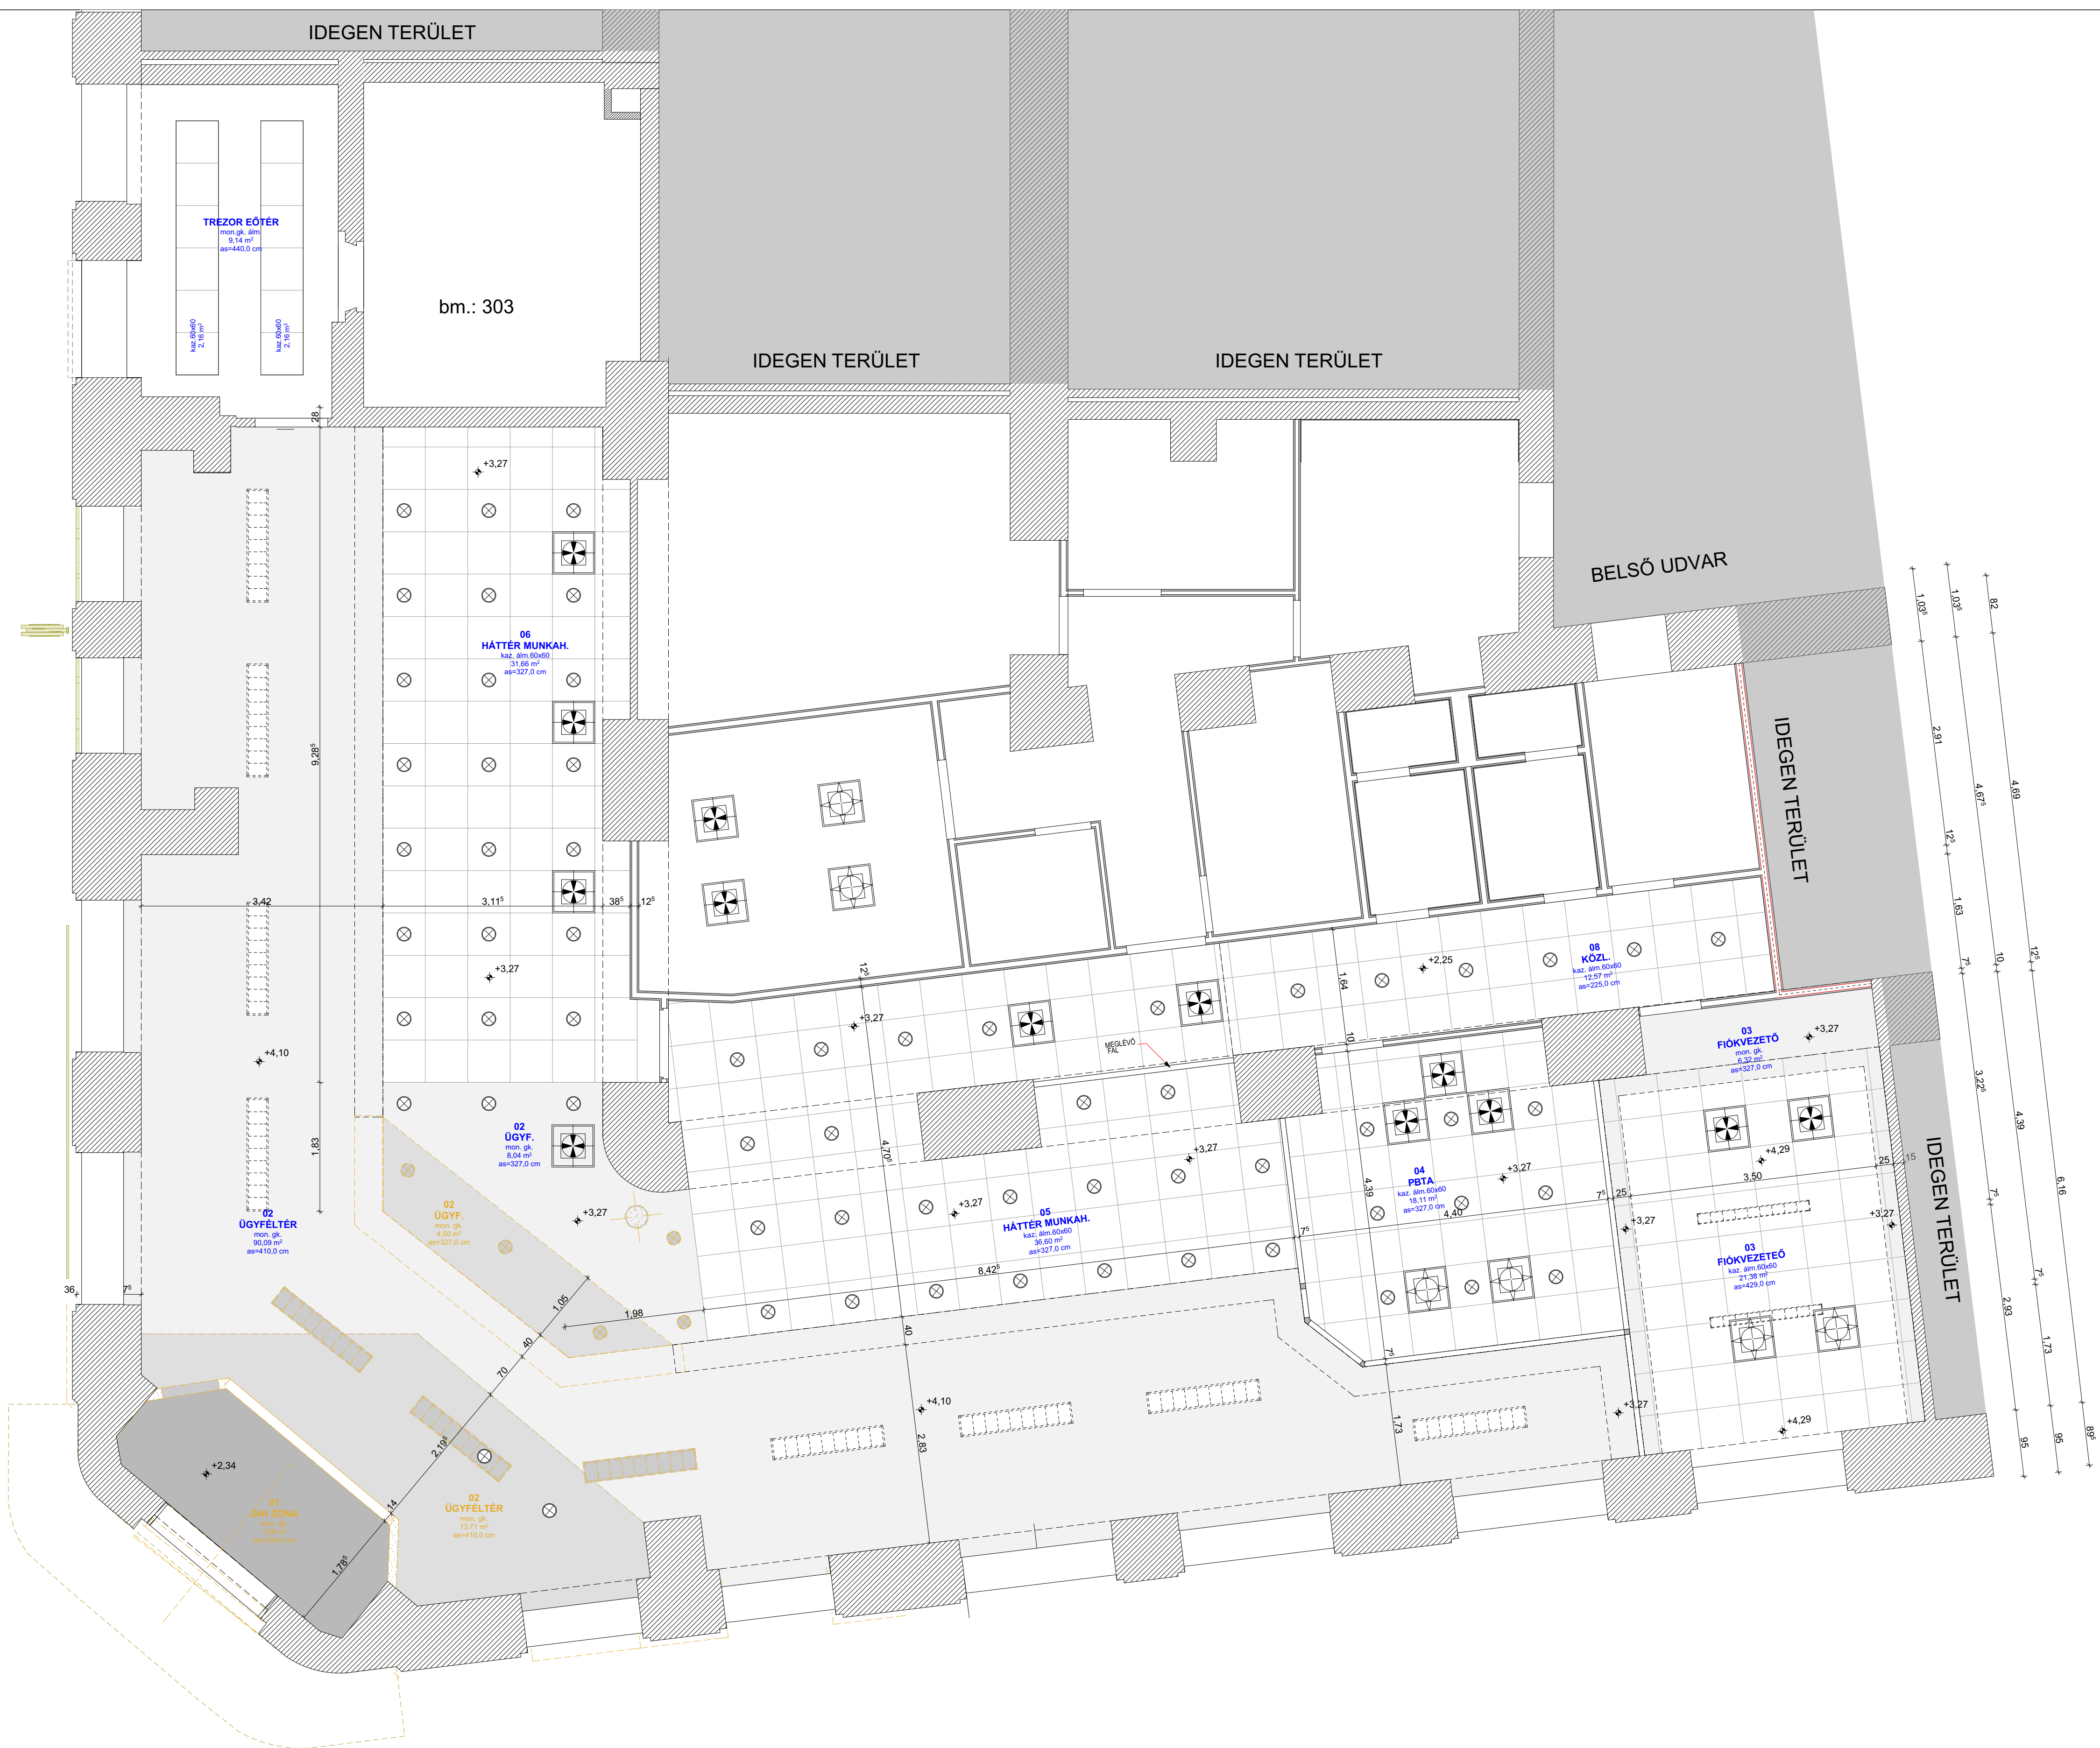


JELMAGYARAZAT:

- Meglévő téglafal
- Meglévő gipszkarton fal
- Új gipszkarton fal
- Új bankbiztonsági fal
- bontandó szerkezet
- monolit gipszkarton álmennyezet
- 60x60 cm álmennyezeti kazetta
- Függesztett lámpatest
- Álmennyezetbe süllyesztett lámpatest
- Elszívás
- Befúvás

ÁLMENNYEZET KIMUTATÁS			
Burkolat típusa	Alap. áll.	Sz.	Helyiség neve
kaz. álm. 60x60	Meglévő	03	fiokvezető
kaz. álm. 60x60	Meglévő	04	pbta
kaz. álm. 60x60	Meglévő	05	hátter munkah.
kaz. álm. 60x60	Meglévő	06	hátter munkah.
kaz. álm. 60x60	Meglévő	08	kozl.
kaz. 60x60	Meglévő		120.32 m ²
kaz. 60x60	Meglévő		2.16
kaz. 60x60	Meglévő		2.16
mon. gk.	Bontandó	01	24h zóna
mon. gk.	Bontandó	02	üggyf.
mon. gk.	Bontandó	02	üggyf.
mon. gk.	Meglévő	02	üggyf.
mon. gk.	Meglévő	02	üggyf.
mon. gk.	Meglévő	03	fiokvezető
mon. gk. álm.	Meglévő		104.45 m ²
			9.14
			263.52 m ²

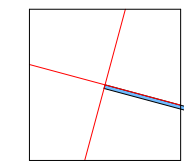

K & H BANKFIÓK ÁTALAKÍTÁSA			
BUDAPEST, II.KER. MARGIT KRT. 5/A., Hrsz.:13441			
GENERAL TERVEZŐ: FINTA ÉS TÁRSAI ÉPÍTÉSZ STÚDIO BUDAPEST, Spontán utca 11. BÉK. köz. C-1-398		BERUHÁZÓ: K & H Csoportszolgáltató Kft. 1095 Bp. Lechner Ö. fasor 9.	
FELLEŐS ÉPÍTÉSZ TERVEZŐ: BENE TAMÁS		K&H Projektmenedzser: Szász István	
ÉPÍTÉSZ TERVEZŐ: VOLGYI GABRIELLA		G Építésmegvalósító: Darabos Pál - Greenterv	
		EI Elektronikus tervező: Kelemen Ferenc - Kele vill	
TERV TÍPUS: KIVITELI TERV			
TARTALOM: ÁLMENNYEZET BONTÁSI			
TERV SZÁMA: 2018.03	LEPTÉK: M = 1:50 FÁJL NÉV: BECS UT ST_NYH DATUM: 2018. 10. 05.	SZÁMA: É. BO - 02	REVÍZIÓ: 00

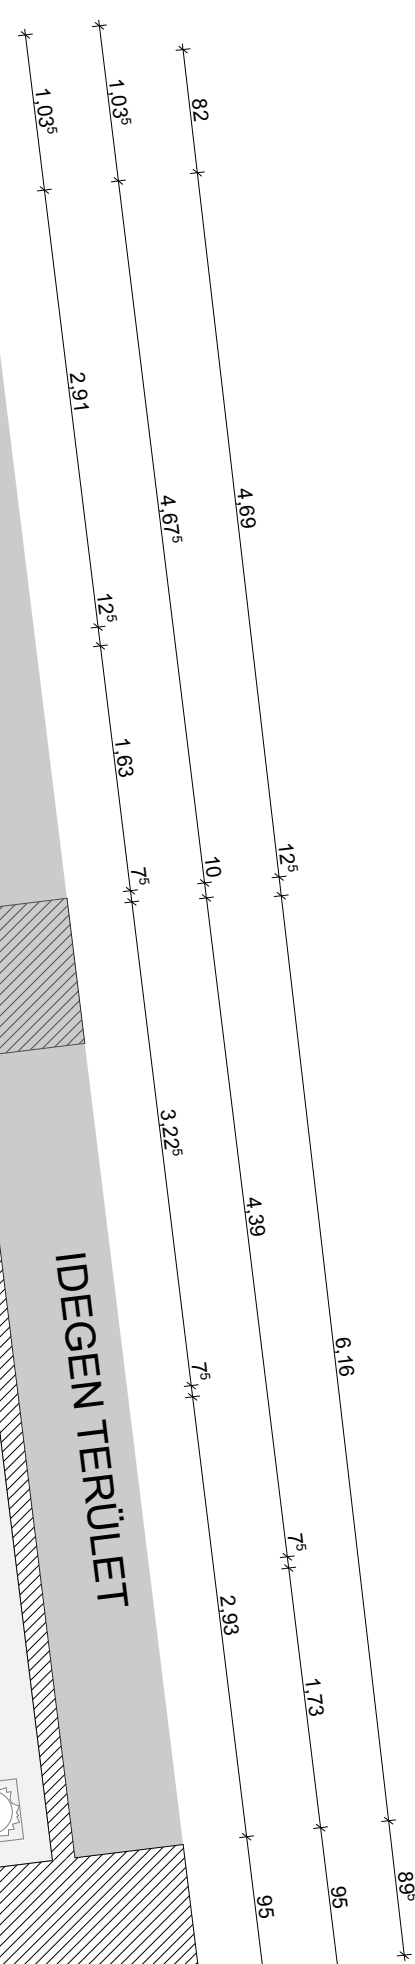

	Meglévő téglafal
	Meglévő gipszkarton fal
	Új gipszkarton fal
	Új bankbiztonsági fal
	meglévő szőnyegpadló burkolat
	meglévő 30x30 cm kerámia burkolat
	meglévő 60x60 cm kerámia burkolat


K & H BANKFIÓK ÁTALKÍTÁSA BUDAPEST, II.KER. MARGIT KRT. 5/A., Hrsz.:13441			
GENERAL TERVEZŐ: FINTA ÉS TÁRSAI ÉPÍTÉZ STÚDIO REGISZTRÁCIÓS SZÁMA: 11-095-00001 C-1-1058		BERUHÁZÓ: K & H Csoportszolgáltató Kft. 1095 Bp. Lechner Ö. fasor 9.	
FELELŐS ÉPÍTÉSZ TERVEZŐ: BENE TAMÁS		K&H Projektvezető: Szász István	
ÉPÍTÉSZ TERVEZŐ: VÖLGYI GABRIELLA		G Építéstechnikai tervező: Darabos Pál - Greenterv	
		EI Elektronikus tervező: Kelemen Ferenc - Kelevill	
TERVÍRAT:			
KIVITELI TERV			
TARTALOM:			
BŰTOROZÁSI ALAPRAJZ TERVEZETT			
TÖRZÉSZÁM: 2018.03	LÉPTÉK: M = 1:50 FÁJLNÉV: BECI_U1_S7_KH08 DATUM: 2018. 10. 05.	SZÁMÁG: É. RAJZSZÁM: KT - 01	REVIZIO: 00



JELMAGYARÁZAT:

- Meglévő téglafal
- Meglévő gipszkarton fal
- Új gipszkarton fal
- Új bankbiztonsági fal
- me glévő szőnyegpadló burkolat
- me glévő 30x30 cm kerámia burkolat
- me glévő 60x60 cm kerámia burkolat

TERVEZETT HELYSÉGLISTA			
Helység szám	Helység neve	Burkolat típusa	Terület
01	24H zóna	kerámia 60x60	11,10
02-a	ÜGYFÉLTÉR	kerámia 60x60	28,59
02-b	ÜGYFÉLTÉR	kerámia 60x60	5,30
02-c	ÜGYFÉLTÉR	kerámia 60x60	22,48
02-d	ÜGYFÉLTÉR	kerámia 60x60	31,30
02-e	ÜGYFÉLTÉR	szőnyegpadló	39,68
03	SZERVIZ HELYSÉG	szőnyegpadló	9,95
04	TÁRGYALÓ	szőnyegpadló	24,16
05	PBTÁ2	szőnyegpadló	18,11
06	PBTÁ1	szőnyegpadló	10,49
07	FIÓKVEZETŐ	szőnyegpadló	15,46
08	KÖZLEKEDŐ	szőnyegpadló	25,39
09	TREZOR ET.	szőnyegpadló	13,47
10	TREZOR	kőburkolat	17,46
			271,94 m²

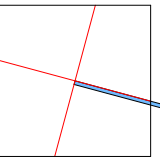

K & H BANKFIÓK ÁTALAKÍTÁSA

BUDAPEST, II.KER. MARGIT KRT. 5/A., Hrsz.:13441

GENERAL TERVEZŐ:

FINTA ÉS TÁRSAI

ÉPÍTÉSZ STÚDIO

BUDAPEST, Spontán utca 11. 1055. sz. C-1-1008

FELELŐS ÉPÍTÉSZ TERVEZŐ:

BENE TAMÁS

ÉPÍTÉSZ TERVEZŐ:

VOLGYI GABRIELLA

BERUHÁZÓ:

K & H Csoportszolgáltató Kft.

1095 Bp. Lechner Ö. fasor 9.

Projektmenedzser:

K&H Szász István

Építésmérnök tervező:

G Darabos Pál - Greenterv

Elektronikus tervező:

EI Kelemen Ferenc - Kalevili

TERV TÍPUS:

KIVITELI TERV

TARTALOM:

ÉPÍTÉSI ALAPRAJZ TERVEZETT

YORZSSZÁM:

2018.03

LEPTÉK: M = 1:50

FÁJLNÉV: BECS UT ST_NAHH

DATUM: 2018. 10. 05.

SZÁMÁR: RAJZSZÁM:

É. KT - 02

HEVÍDŐ:


00



JELMAGYARÁZAT:

- Meglévő téglafal
- Meglévő gipszkarton fal
- Új gipszkarton fal
- Új bankbiztonsági fal
- meglévő szőnyegpadló burkolat
- meglévő 30x30 cm kerámia burkolat
- meglévő 60x60 cm kerámia burkolat
- tervezett 60x60 cm kerámia burkolat

PADLÓBURKOLAT KIMUTATÁS			
Burkolat típusa	Alkírtési áll.	H. sz.	Helyiség neve
kerámia 30x30	Meglévő	02-a	ÜGYFÉLTÉR
kerámia 30x30	Meglévő	02-c	ÜGYFÉLTÉR
kerámia 60x60	Meglévő	02-a	ÜGYFÉLTÉR
kerámia 60x60	Új	01	24H ZONA
kerámia 60x60	Új	02-d	ÜGYFÉLTÉR
kőburkolat	Meglévő	10	TREZOR
szőnyegpadló	Meglévő	09	TREZOR ELŐTÉR
szőnyegpadló	Új	02-e	ÜGYFÉLTÉR
szőnyegpadló	Új	03	SZERVÍZ HELYSÉG
szőnyegpadló	Új	04	TÁRGYALÓ
szőnyegpadló	Új	05	PBT2
szőnyegpadló	Új	06	PBT1
szőnyegpadló	Új	07	FIÓKVEZETŐ
szőnyegpadló	Új	08	közlekedő
			142,21 m²
			272,06 m²

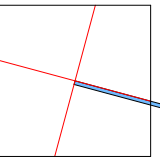

K & H BANKFIÓK ÁTALAKÍTÁSA				
BUDAPEST, II.KER. MARGIT KRT. 5/A., Hrsz.:13441				
GENERAL TERVEZŐ: FINTA ÉS TÁRSAI ÉPÍTÉSZ STÚDIO BUDAPEST, Spontán utca 11. BÉK. sz. C-1-198		TERVEZŐ: K & H Csoporthoz tartozó Kft. 1095 Bp. Lechner Ö. fasor 9.		
FELELŐS ÉPÍTÉSZ TERVEZŐ: BENE TAMÁS		K&H Szász István	Projektvezető: Darabos Pál - Greenterv	
ÉPÍTÉSZ TERVEZŐ: VOLGYI GABRIELLA		G Elektronos tervek: Kelemen Ferenc - Kevell		
TERVTÍPUS: KIVITELI TERV				
TARTALOM: PADLÓBURKOLAT ALAPRAJZ TERVEZETT				
FORRÁSZÁM: 2018.03	LEPTÉK: M = 1:50 FÁJLNÉV: BECS UT ST_MNH DÁTUM: 2018. 10. 05.	SZÁMÁR: RAJZSZÁM: É. KT - 03	REVÍZIÓ: 00	



- JELMAGYARÁZAT:**
- Meglévő téglafal
 - Meglévő gipszkarton fal
 - Új gipszkarton fal
 - Új bankbiztonsági fal
 - me glévő szőnyegpadló burkolat
 - me glévő 30x30 cm kerámia burkolat
 - me glévő 60x60 cm kerámia burkolat
 - bontandó szerkezet
 - monolit gipszkarton álmennyezet
 - 60x60 cm álmennyezeti kazetta

- Függesztett lámpatest
- Álmennyezetbe süllyesztett lámpatest
- Elszívás
- Befúvás

ÁLMENNYEZET KIMUTATÁS			
Burkolat típusa	Alap. áll.	Sz.	Helyiség neve
kaz. álm. 60x60	Meglévő	03	fiókvezető
kaz. álm. 60x60	Meglévő	04	pbtá
kaz. álm. 60x60	Meglévő	05	hátter munkah.
kaz. álm. 60x60	Meglévő	06	hátter munkah.
kaz. álm. 60x60	Meglévő	08	kozl.
			120.32 m ²
kaz. 60x60	Meglévő		2.16
kaz. 60x60	Meglévő		2.16
			4.32 m ²
mon. gk.	Meglévő	02	ügyl.
mon. gk.	Meglévő	02	ügyléltér
mon. gk.	Meglévő	03	fiókvezető
			104.45 m ²
mon. gk.	Új	01	24h zóna
mon. gk.	Új	02	ügyléltér
mon. gk.	Új	03	ATM helyiség
			24.17 m ²
mon. gk. álm.	Meglévő		9.14
			262.40 m ²



K & H BANKFIÓK ÁTALAKÍTÁSA
BUDAPEST, II.KER. MARGIT KRT. 5/A., Hrsz.:13441

GENERAL TERVEZŐ:
FINTA ÉS TÁRSAI
ÉPÍTÉSZ STÚDIO

BUDAPEST, Spontán utca 11. BÉK. köz. C-1-1388

FELELŐS ÉPÍTÉSZ TERVEZŐ:
BENE TAMÁS

ÉPÍTÉSZ TERVEZŐ:
VÖLGYI GABRIELLA

BERUHÁZÓ:
K & H Csoportszolgáltató Kft.
1095 Bp. Lechner Ö. fasor 9.

Projektvezető:
K&H
Szász István

Építéskészítő:
G
Darabos Pál - Greenterv

Elektronikus tervező:
EI
Kelemen Ferenc - Kolevili

TERV TÍPUS:
KIVITELI TERV


TARTALOM:
ÁLMENNYEZET ALAPRAJZ TERVEZETT

YORZSSZÁM:
2018.03


LEPTÉK: **M = 1:50**
FÁJLNEV: **BECG UT ST_NYH**
DATUM: **2018. 10. 05.**

SZÁMÁR: **É.**
RAJZSZÁM: **KT - 04**

REVÍZIÓ: **00**

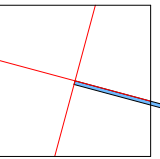


K & H BANKFIÓK ÁTALAKÍTÁSA BUDAPEST, II.KER. MARGIT KRT. 5/A., Hrsz.:13441			
GENERAL TERVEZŐ: FINTA ÉS TÁRSAI ÉPÍTÉSZ STÚDIO BUDAPEST, Széchenyi ut. 11. 1054. sz. C-1-1388	FINTA STUDIO	BERUHÁZÓ: K & H Csoportszolgáltató Kft. 1095 Bp. Lechner Ö. fasor 9.	
FELELŐS ÉPÍTÉSZ TERVEZŐ: BENE TAMÁS	K&H	Projektmenedzser: Szász István	
ÉPÍTÉSZ TERVEZŐ: VÖLGYI GABRIELLA	G	Építésmegvalósító: Darabos Pál - Greenterv	
	EI	Elektronikus tervadó: Kelemen Ferenc - Kalevili	
TERV TÍPUS: KIVITELI TERV			
TARTALOM: TERVEZETT DÉLI HOMLOKZAT			
TERVEZÉSI SZÁM: 2018.03	LEPTÉK: M = 1:50 FÁJLNEV: BECS UT ST_MARGIT DATUM: 2018. 10. 05.	SZÁMAI, RAJTSZÁMAI: É. KT - 05	REVÍZIÓ: 00

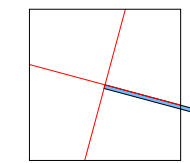

K & H BANKFIÓK ÁTALAKÍTÁSA			
BUDAPEST, II.KER. MARGIT KRT. 5/A., Hrsz.:13441			
GENERAL TERVEZŐ: FINTA ÉS TÁRSAI ÉPÍTÉSZ STÚDIO BUDAPEST, Széchenyi ut. 11. 1055. sz. C-1/1388	FINTA STUDIO	BERUHÁZÓ: K & H Csoportszolgáltató Kft. 1095 Bp. Lechner Ö. fasor 9.	
FELELŐS ÉPÍTÉSZ TERVEZŐ: BENE TAMÁS		K&H Projektvezető: Szász István	
ÉPÍTÉSZ TERVEZŐ: VÖLGYI GABRIELLA		G Építésmegvalósító: Darabos Pál - Greenterv	
		Ei Elektronikus terv: Kelemen Ferenc - Kalevili	
TERV TÍPUS: KIVITELI TERV			
TARTALOM: TERVEZETT KELETI HOMLOKZAT			
TERV SZÁMA: 2018.03	LEPTÉK: M = 1:50 FÁJLNÉV: BECS UT ST_MARGIT DATUM: 2018. 10. 05.	SZÁMA: É. KT - 06	REVÍZIÓ: 00



JELMAGYARÁZAT:

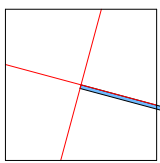


K & H BANKFIÓK ÁTALAKÍTÁSA BUDAPEST, II.KER. MARGIT KRT. 5/A., Hrsz.:13441			
GENERAL TERVEZŐ: FINTA ÉS TÁRSAI ÉPÍTÉSZ STÚDIÓ BUDAPEST, Széchenyi u. 11. 1054. sz. C-1-1388	FINTA STUDIO	BERUHÁZÓ: K & H Csoportszolgáltató Kft. 1095 Bp. Lechner Ö. fasor 9.	
FELELŐS ÉPÍTÉSZ TERVEZŐ: BENE TAMÁS		K&H Projektkezelő: Szász István	
ÉPÍTÉSZ TERVEZŐ: VÖLGYI GABRIELLA		G Építésmegvalósító: Darabos Pál - Greenterv	
		EI Elektronikus tervező: Kelemen Ferenc - Kékvill	
TERV TÍPUS: KIVITELI TERV			
TARTALOM: TERVEZETT FŐHOMLOKZAT			
TERVEZÉSI SZÁM: 2018.03	LEPTÉK: M = 1:50 FÁJLNEV: BECS_07_ST_MARGIT DATUM: 2018. 10. 05.	SZÁMA: 07 RÁJZSÁMA: KT - 07	REVÍZIÓ: 00

MÉRETEK A HELYSZÍNEEN ELLENŐRIZENDŐK!

K&H BANKFIÓK ÁTÉPÍTÉSE BUDAPEST, II. MARGÍT KRT. 5/A. HRSZ:13441				
GENERÁL TERVEZŐ: FINTA ÉS TÁRSAI ÉPÍTÉSZ STÚDIÓ BUDAPEST, Szent István krt. 11. BÉK azon.: C-1-1358		BERUHÁZÓ: K & H Csoportszolgáltató Kft. 1095 Bp. Lechner Ö. fasor 9.		
FELELŐS ÉPÍTÉSZ TERVEZŐ: BENE TAMÁS ÉPÍTÉSZ MUNKATÁRSAK: VÖLGYI GABRIELLA		K&H	Projektmenedzser: Annus Tamás	
		G	Épületgépész tervező: Egyed Tamás - HT-Generál	
		EI	Elektromos tervező: Kelemen Ferenc - Kelevill	
TERVTÍPUS: KIVITELI TERV				
TARTALOM: KONSZIGNÁCIÓ				
TÖRZSSZÁM: 2018.03	LÉPTÉK: M = 1:50 FÁJLNÉV: DÁTUM: 2018. 10. 05.	SZAKÁG, É.	RAJZSZÁM: KT - 08	REVÍZIÓ: 00


ALAPRAJZI KONSZIGNÁCIÓS JEL	L1
MEGNEVEZÉS	BELSŐ ALUMÍNIUM-KERETES BANKHATÁR FIX ÜVEGFAL ÜVEGEZETT AJTÓVAL
MÉRETEK	NM 387 / 212,5 CM (AJTÓ: 110 / 212,5 CM)
DARABSZÁM	1 DB
NYITÁSI IRÁNY	JOBBOSS
MELLVÉDMAGASSÁG	-
TÍPUS	SCHÜCO VAGY WICONA
TOKKIKÉPZÉS	TÍPUS SZERINT
FAL ANYAGA, VTG.	BELSŐ ALUMINIUM-KERETES FIX ÜVEGFALBA
KÜSZÖB	SZÁLCSISZOLT ROZSDAMENTES ACÉL BURKOLATVÁLTÓVAL
ÜVEGEZÉS	P2A (A1) BANKHATÁRFAL BIZTONSÁGI KÖVETELMÉNYÉNEK MEGFELELŐ LEGYEN P2A (A1), 4.4.2 LowE
FELÜLETKEZELÉS	RAL 9007 GRAUALUMINIUM PORSZÓRT GYÁRILAG FELÜLETKEZELT
VASALÁS	TÍPUS SZERINT
MEGJEGYZÉS	P2A (A1) BANKHATÁRFAL BIZTONSÁGI KÖVETELMÉNYÉNEK MEGFELELŐ LEGYEN 213 CM FELETT 27 CM MAGAS ACÉLRÚDRÁCS BETÉTES BANKBIZTONSÁGI GIPSZKARTON KÖTÉNYFALLAL, FÖDÉMHEZ RÖGZÍTVE 2 DB EGYMÁSTÓL FÜGGETLEN SAV- ÉS FŰRÁSÁLLÓ MAGASBIZTONSÁGÚ HENGERZÁRRAL (PZ), NYITÁSÉRZÉKELO ELŐKÉSZÍTÉSSEL DORMA AJTÓCSUKÓVAL MÉRETEK A HELYSZÍNEEN ELLENŐRIZENDŐK !

ÁBRA M=1:50

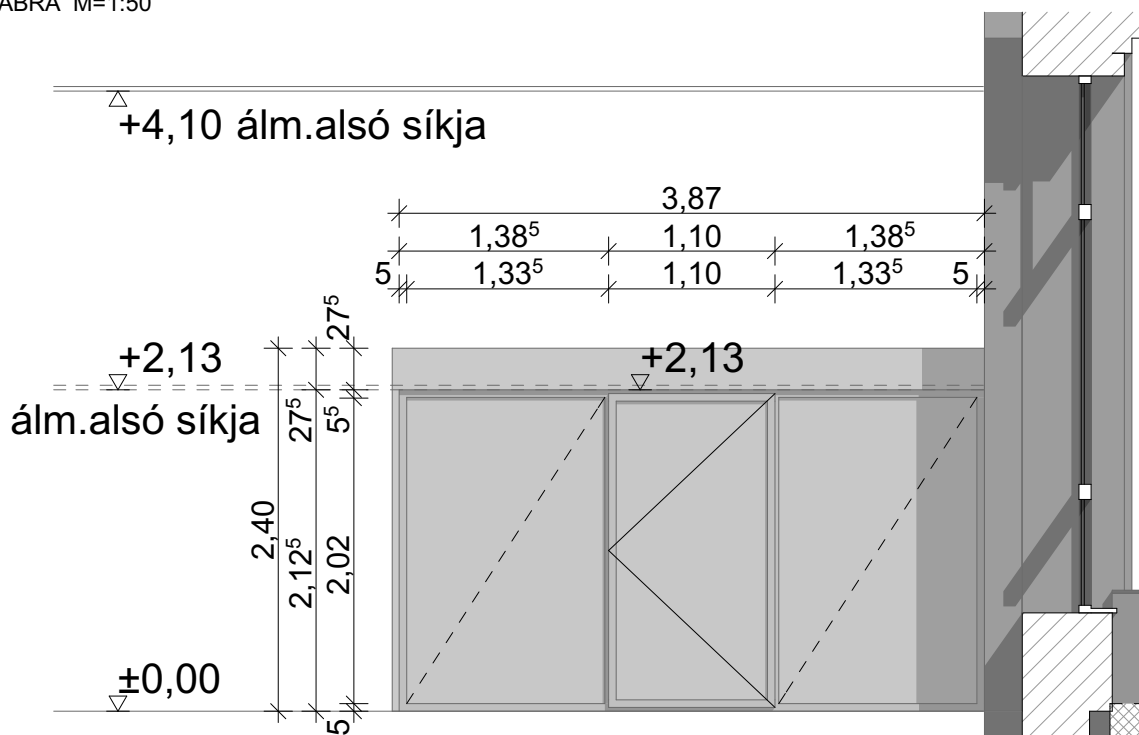


ALAPRAJZI KONSZIGNÁCIÓS JEL	L2
MEGNEVEZÉS	BELSŐ ALUMÍNIUM-KERETES BANKHATÁR FIX ÜVEGFAL
MÉRETEK	NM 83 / 212,5 CM
DARABSZÁM	1 DB
NYITÁSI IRÁNY	FIX
MELLVÉDMAGASSÁG	-
TÍPUS	SCHÜCO VAGY WICONA
TOKKIKÉPZÉS	TÍPUS SZERINT
FAL ANYAGA, VTG.	BELSŐ ALUMINIUM-KERETES FIX ÜVEGFALBA
KÜSZÖB	
ÜVEGEZÉS	P2A (A1) BANKHATÁRFAL BIZTONSÁGI KÖVETELMÉNYÉNEK MEGFELELŐ LEGYEN P2A (A1), 4.4.2 LowE
FELÜLETKEZELÉS	RAL 9007 GRAUALUMINIUM PORSZÓRT GYÁRILAG FELÜLETKEZELT
VASALÁS	TÍPUS SZERINT
MEGJEGYZÉS	P2A (A1) BANKHATÁRFAL BIZTONSÁGI KÖVETELMÉNYÉNEK MEGFELELŐ LEGYEN 213 CM FELETT 27 CM MAGAS ACÉLRÚDRÁCS BETÉTES BANKBIZTONSÁGI GIPSZKARTON KÖTÉNYFALLAL, FÖDÉMHEZ RÖGZÍTVE 2 DB EGYMÁSTÓL FÜGGETLEN SAV- ÉS FÚRÁSÁLLÓ MAGASBIZTONSÁGÚ HENGERZÁRRAL (PZ), NYITÁSÉRZÉKELO ELŐKÉSZÍTÉSSEL DORMA AJTÓCSUKÓVAL MÉRETEK A HELYSZÍNEEN ELLENŐRIZENDŐK !

ÁBRA M=1:50

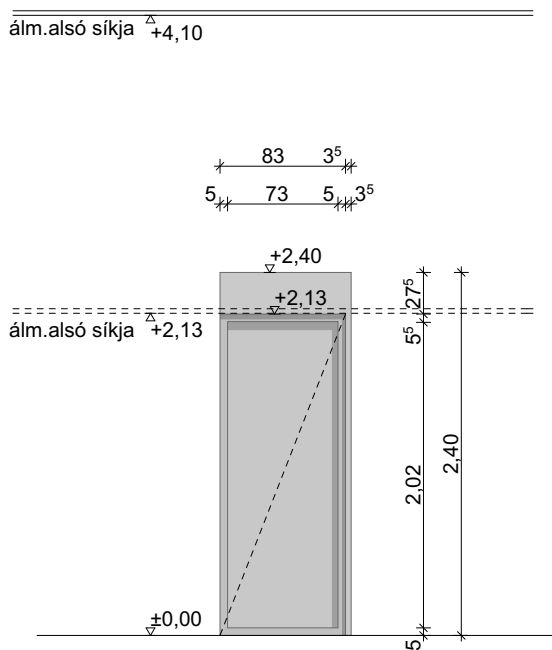

ALAPRAJZI KONSZIGNÁCIÓS JEL	L3
MEGNEVEZÉS	BELSŐ ALUMINIUM-KERETES FIX ÜVEGFAL, FIX FELÜLVILÁGÍTÓKKAL
MÉRETEK	NM 340 / 212,5 CM (AJTÓ: 90 / 212,5 CM)
DARABSZÁM	1 DB
NYITÁSI IRÁNY	BALOS
MELLVÉDMAGASSÁG	-
TÍPUS	DEKO, TECHNO, SOCAB, VAGY AZZAL EGYENÉRTÉKŰ
TOKKIKÉPZÉS	TÍPUS SZERINT
FAL ANYAGA, VTG.	BELSŐ ALUMINIUM-KERETES FIX ÜVEGFALBA
KÜSZÖB	SZÁLCSISZOLT ROZSDAMENTES BURKOLATVÁLTÓVAL
ÜVEGEZÉS	DUPLA ÜVEGEZÉSSSEL, 2 X 6 MM VTG. FLOAT ÜVEGGEL RAL 9007 GRAUALUMINIUM PORSZÓRT GYÁRILAG FELÜLETKEZELT
FELÜLETKEZELÉS	TÍPUS SZERINT
VASALÁS	TÍPUS SZERINT
MEGJEGYZÉS	ALSÓ MEZŐKBEN ÜVEGRÉTEGEK KÖZT RAL 9007 GRAUALU. SZÍNŰ RELUXA 327 CM FELETT 193 CM MAGAS GIPSZKARTON KÖTÉNYFALLAL, FÖDÉMHEZ RÖGZÍTVE MÉRETEK A HELYSZÍNEEN ELLENŐRIZENDŐK !


ÁBRA M=1:50

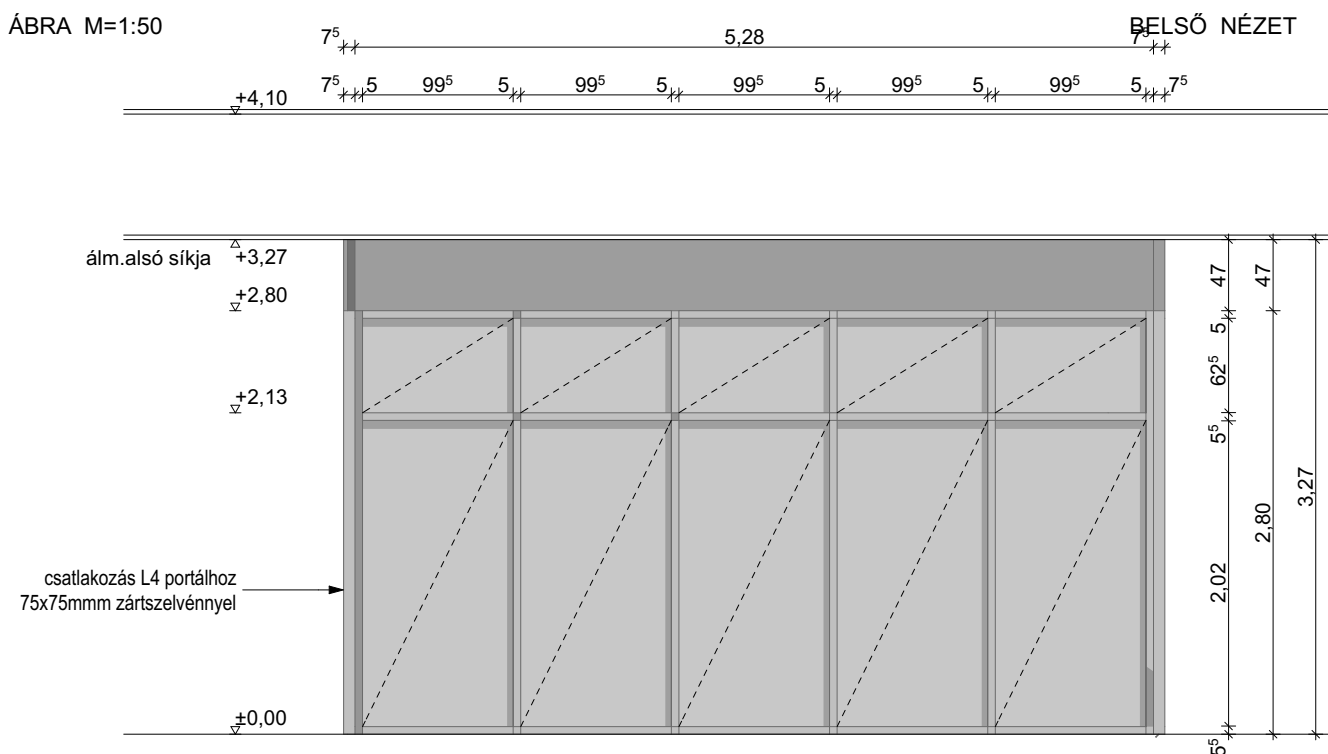

ALAPRAJZI KONSZIGNÁCIÓS JEL	L4
MEGNEVEZÉS	BELSŐ ALUMINIUM-KERETES FIX ÜVEGFAL ÜVEGEZETT AJTÓVAL, FIX FELÜLVILÁGÍTÓKKAL
MÉRETEK	NM 340 / 212,5 CM (AJTÓ: 90 / 212,5 CM)
DARABSZÁM	1 DB
NYITÁSI IRÁNY	JOBBOSS
MELLVÉDMAGASSÁG	-
TÍPUS	DEKO, TECHNO, SOCAB, VAGY AZZAL EGYENÉRTÉKŰ
TOKKIKÉPZÉS	TÍPUS SZERINT
FAL ANYAGA, VTG.	BELSŐ ALUMINIUM-KERETES FIX ÜVEGFALBA
KÜSZÖB	SZÁLCSISZOLT ROZSDAMENTES BURKOLATVÁLTÓVAL
ÜVEGEZÉS	DUPLA ÜVEGEZÉSSSEL, 2 X 6 MM VTG. FLOAT ÜVEGGEL RAL 9007 GRAUALUMINIUM PORSZÓRT GYÁRILAG FELÜLETKEZELT
FELÜLETKEZELÉS	TÍPUS SZERINT
VASALÁS	TÍPUS SZERINT
MEGJEGYZÉS	ALSÓ MEZŐKBEN ÜVEGRÉTEGEK KÖZT RAL 9007 GRAUALU. SZÍNŰ RELUXA 327 CM FELETT 193 CM MAGAS GIPSZKARTON KÖTÉNYFALLAL, FÖDÉMHEZ RÖGZÍTVE MÉRETEK A HELYSZÍNEEN ELLENŐRIZENDŐK !

ÁBRA M=1:50

BELSŐ NÉZET

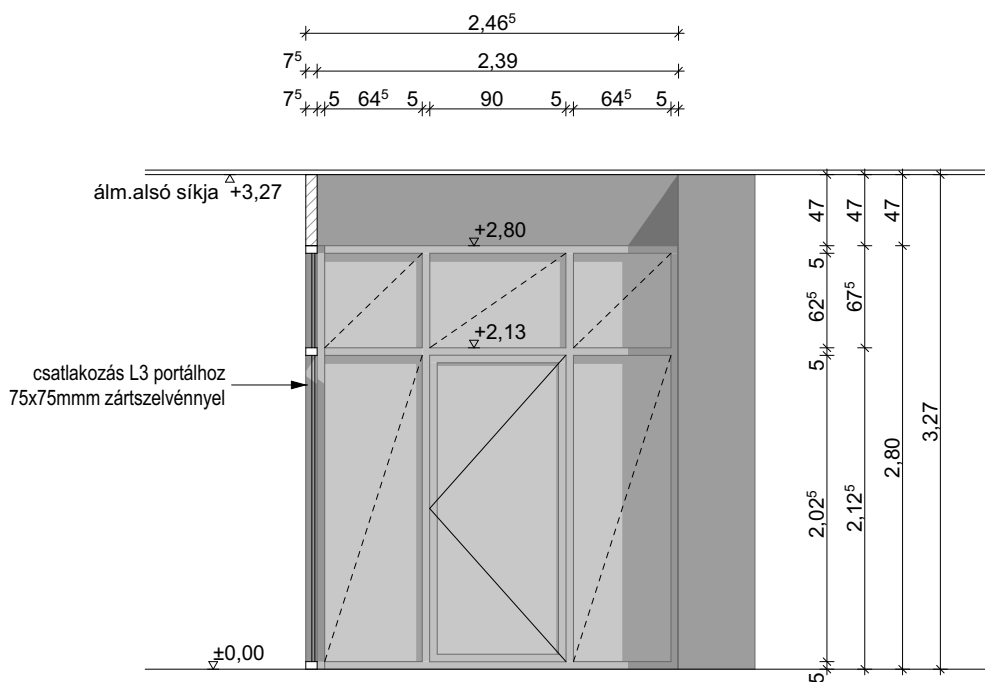

ALAPRAJZI KONSZIGNÁCIÓS JEL	A1
MEGNEVEZÉS	BELSŐ BIZTONSÁGI AJTÓ ACÉL TOKKAL
MÉRETEK	NM 100 / 212,5 CM
DARABSZÁM	1 DB
NYITÁSI IRÁNY	BALOS
MELLVÉDMAGASSÁG	-
TÍPUS	DIERRE, VASTAG FALCOS BETÖRÉSGÁTLÓ AJTÓ, KSi 40-1
TOKKIKÉPZÉS	TÍPUS SZERINT, GUMI TÖMÍTÉSSEL
FAL ANYAGA, VTG.	12,5 CM VTG. ACÉLRÚDRÁCSBETÉTES BANKBIZTONSÁGI GIPSZKARTON FALBA
KÜSZÖB	SZÁLCSISZOLT ROZSDAMENTES KÜSZÖBBEL
ÜVEGEZÉS	TOK: RAL 9007 GRAUALUMINIUM PORSZÓRT AJTÓLAP: IVORY FÓLIABEVONATÚ GYÁRILAG FELÜLETKEZELT
FELÜLETKEZELÉS	3 RÉSZES PÁNTTAL, F69 ROZSDAMENTES ACÉL SZÁLCSISZOLT KIVITELBEN MAESTRO THEMA PZ KILINCS ÉS CÍM BELSŐ OLDALON, GOMB ÉS CÍM KÜLSŐ OLDALON, KÜLÖN ZÁR ÉS KILINCS CÍMMEL
VASALÁS	WK2 TELJES KÖRŰ MABISZ MINŐSÍTÉSSEL,
MEGJEGYZÉS	RC2 (WK2) TELJES KÖRŰ MABISZ MINŐSÍTÉSSEL DORMA TS92 HIDRAULIKUS AJTÓCSUKÓ SZERKEZETTEL, P2A (A1) BANKHATÁRFAL BIZTONSÁGI KÖVETELMÉNYÉNEK MEGFELELŐ KÓDZÁRRÁ ÉS NYITÁSÉRZÉKELŐRE ELŐKÉSZÍTÉS, ELEKTROMOS ZÁRFOGADÓVAL (EFFEFF 17 HZ 12 V), 1 DB NORMÁL HENGERZÁRRAL (PZ), AZ AJTÓ BEÉPÍTÉSÉNÉL A GYÁRTÓ UTASÍTÁSAIT SZIGORÚAN BE KELL TARTANI! (MICROALARM FORGALMAZZA) MÉRETEK A HELYSZÍNEEN ELLENŐRIZENDŐK !

ÁBRA M=1:50

BELSŐ NÉZET

